LEGENDA:

- granica gmin
- granica powiatów
- istniejąca linia kolejowa
- istniejąca linia kolejowa - wąskotorowa
- A2 · istniejące autostrady
- S8 · istniejące drogi krajowe (ekspresowe)
- DK 50 · istniejące drogi krajowe
- DK 50 · istniejąca droga krajowa DK50 - docelowo droga wojewódzka
- DW 719 · istniejące drogi wojewódzkie
- istniejące drogi powiatowe
- Mszczonów · nazwy miejscowości
- orientacyjny przebieg proj. S50/A50- wariant 1 (turkusowy)
- orientacyjny przebieg proj. S50/A50- wariant 2 (fioletowy)
- orientacyjny przebieg proj. S50/A50- wariant 3 (brązowy)
- rozwiązania sąsiedniego odcinka OAW (szary)
- potencjalna kontynuacja S50/A50
- lokalizacja węzła - wariant 1 (turkusowy)
- lokalizacja węzła - wariant 2 (fioletowy)
- lokalizacja węzła - wariant 3 (brązowy)
- lokalizacja węzła - rozwiązanie sąsiedniego odcinka OAW (szary)
- obszary analiz połączeń CPK
- rzeki i cieki
- istniejące węzły i MOPy
- strefa ochrony pośredniej ujęcia wody w Sokule
- obszar inwestycji CPK
- obszar zagrożenia powodziowego
- LWN · linia wysokiego napięcia

Formy ochrony przyrody

- obszary rezerwatów przyrody, obszary siedliskowe - Natura 2000 oraz użytki ekologiczne
- parki krajobrazowe oraz zespoły przyrodniczo-krajobrazowe
- parki krajobrazowe oraz zespoły przyrodniczo-krajobrazowe - otulina

Zabytki

- obiekty zabytkowe wpisane do rejestru zabytków
- zabytkowe cmentarze

Rozwiązania projektowe CPK:

- układ drogowy na rok 2028
- układ drogowy na rok 2059
- linia kolejowa CPK

PRZEWODNICZĄCY
RADY GMINY
Wanda Badełek

WSZELKIE PRAWA ZASTRZEŻONE. WSZELKIE RYSUNKI, TEKSTY ORAZ POZOSTAŁE INFORMACJE ZAWARTE W NINIEJSZYM DOKUMENCIE SĄ OBJĘTE OCHRONĄ PRAWNOAUTORSKĄ. ZAKAZUJE SIĘ KOPIOWANIA, DYSTRYBUCJI, PRZETWARZANIA, PRZESYŁANIA CAŁOŚCI BĄDŹ CZĘŚCI TEGO DOKUMENTU BEZ PISEMNEJ ZGODY TRAKT SP. Z O.O. SP. K.

INWESTOR
Skarb Państwa - Generalny Dyrektor Dróg Krajowych i Autostrad reprezentowany przez
Generalną Dyrekcję Dróg Krajowych i Autostrad oddział w Warszawie
03-808 Warszawa, ul. Mińska 25
GDDKiA

PROJEKTANT
TRAKT
TRAKT sp. z o.o. sp. k.
BIURO PROJEKTÓW
BUDOWNICTWA KOMUNIKACYJNEGO
40-159 Katowice
ul. Jesionowa 9a
tel. +48 32 228 12 70
fax +48 32 220 70 04
trakt@trakt.eu

ZADANIE
Studium Techniczno-Ekonomiczno-Środowiskowe
wraz z uzyskaniem Decyzji o Środowiskowych Uwarunkowaniach dla zadania
„Obwodnica Aglomeracji Warszawskiej, odcinek od DK92 (bez węzła) do S7 (z węzłem)”

NAZWA OPRACOWANIA
TOM A - CZĘŚĆ OGÓLNA
TOM A II. CZĘŚĆ RYSUNKOWA

TYTUŁ RYSUNKU
PLAN ORIENTACYJNY

NR UMOWY	SKALA	DATA	STADIUM	BRANŻA	NR RYS.
[illegible]	1:25000	MARZEC 2023	STEŚ ETAP - I	DROGOWA	01.01 / A.II-STEŚ-01

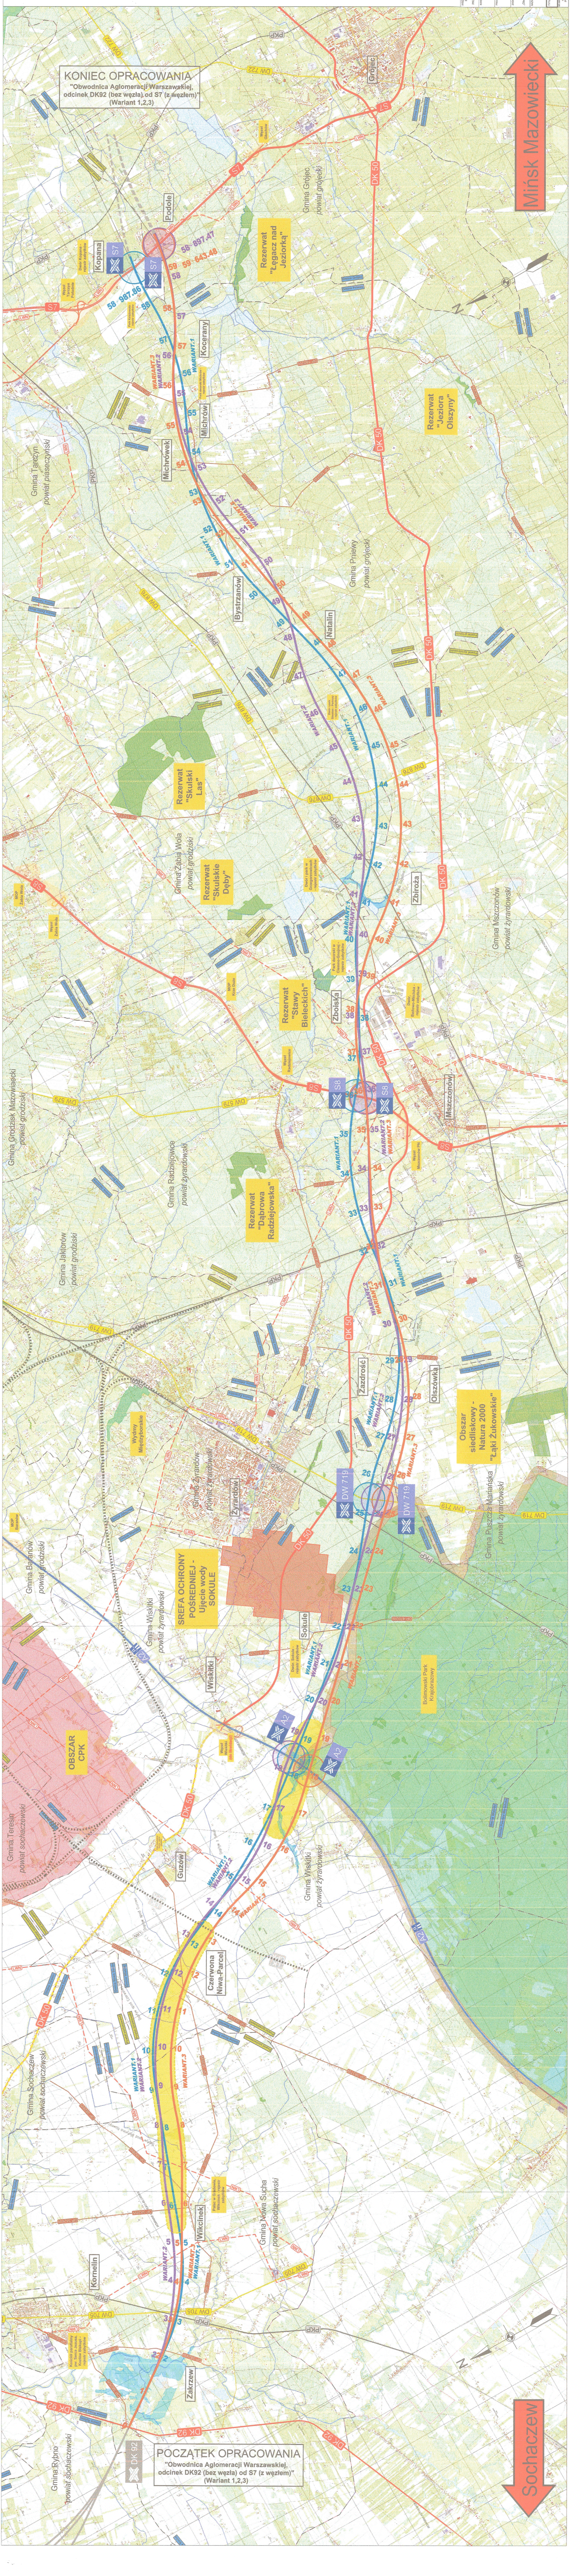
KONIEC OPRACOWANIA
"Obwodnica Aglomeracji Warszawskiej, odcinek DK92 (bez węzła) od S7 (z węzłem)" (Wariant 1,2,3)
Mińsk Mazowiecki
Grójec
Gmina Grójec powiat grójecki
Rezerwat "Łęgacz nad Jeziorką"
Rezerwat "Jeziora Olszyny"
Gmina Tarczyn powiat piaseczyński
Gmina Pniewy powiat grójecki
Podole
Kopana
Kocerany
Michrów
Michrówek
Bystrzanów
Natalin
Węzeł Głuchów
Węzeł Tarczyn Południe
Dwór Kopana - rejestr zabytków
Park Książkowola - rejestr zabytków
Park dworski Michrów - rejestr zabytków
58 897.47
59 643.48
58 987.86
WARIANT 1
WARIANT 2
WARIANT 3
S7
S8
A2
DK 50
DK 92
DW 722
DW 876
DW 579
DW 719
DW 705
PKP
LWN
Rezerwat "Skulski Las"
Rezerwat "Skulskie Dęby"
Rezerwat "Stawy Bieleckich"
Rezerwat "Dąbrowa Radziejowska"
Gmina Żabia Wola powiat grodziski
Gmina Grodzisk Mazowiecki powiat grodziski
Gmina Radziejowice powiat żyrardowski
Gmina Jaktorów powiat grodziski
Gmina Mszczonów powiat żyrardowski
MOP Żabia Wola
Węzeł Żabia Wola
MOP Krze Duże
Węzeł Radziejowice
Węzeł Mszczonów PN
Zbiroża
Zboiska
Mszczonów
Zazdrość
Olszówka
Dwór i park w Grzegorzowicach - rejestr zabytków
Park dworski w Ciemno-Gnojnej - rejestr zabytków
Dwór, Badowo-Mściska - rejestr zabytków
Obszar siedliskowy - Natura 2000 "Łąki Żukowskie"
Wydmy Międzyborskie
Żyrardów
Gmina Żyrardów powiat żyrardowski
Gmina Baranów powiat grodziski
MOP Baranów
SREFA OCHRONY POŚREDNIEJ - Ujęcie wody SOKULE
Sokule
Dwór, Sokule - rejestr zabytków
Wiskitki
Gmina Wiskitki powiat żyrardowski
Gmina Puszcza Mariańska powiat żyrardowski
Bolimowski Park Krajobrazowy
Węzeł Wiskitki (do likwidacji)
OBSZAR CPK
Gmina Teresin powiat sochaczewski
Guzów
Czerwona Niwa-Parcel
Gmina Sochaczew powiat sochaczewski
Gmina Nowa Sucha powiat sochaczewski
Pałac w Grądowie, Wikcinek - rejestr zabytków
Wikcinek
Kornelin
Kościół parafialny pw. Serca Jezusa, Kozłów Biskupi - rejestr zabytków
Zakrzew
Gmina Rybno powiat sochaczewski
POCZĄTEK OPRACOWANIA
"Obwodnica Aglomeracji Warszawskiej, odcinek DK92 (bez węzła) od S7 (z węzłem)" (Wariant 1,2,3)
Sochaczew
N